
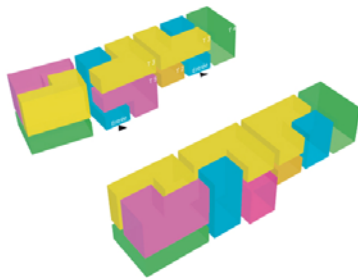


Les concepts



Schéma de principe
récupération et utilisation des eaux pluviales

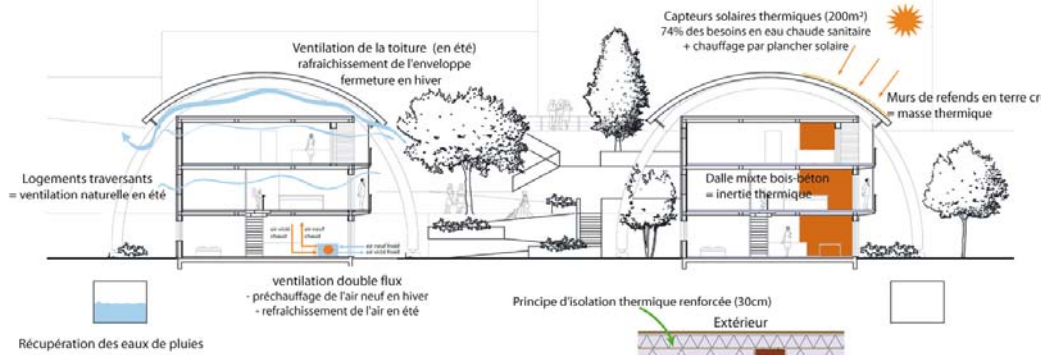


Typologie des logements




Plan masse - ech : 1/200°

espace collectif
espace privé
cheminement piétonnier

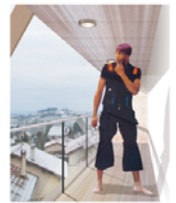

des espaces extérieurs généreux

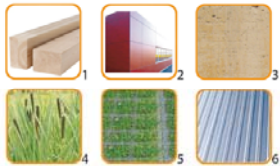

1. Pin Douglas [structure]
2. Panneau de bois composite [façade]
3. Terre crue [masse thermique]
4. Roseaux [fossé drainant]
5. Matériaux poreux [sols extérieurs]
6. Zinc [toiture]

Matérialités du projet


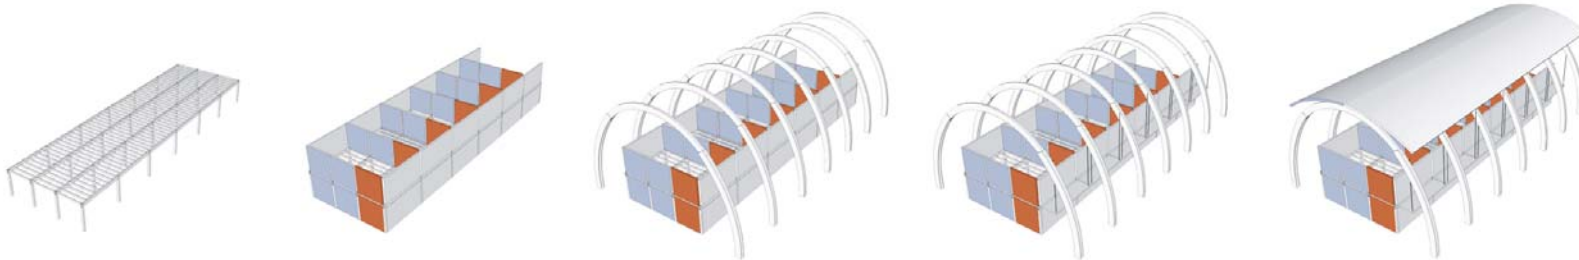


Schéma de principe constructif de la structure




coupe longitudinale 1/100e

Plans et perspectives

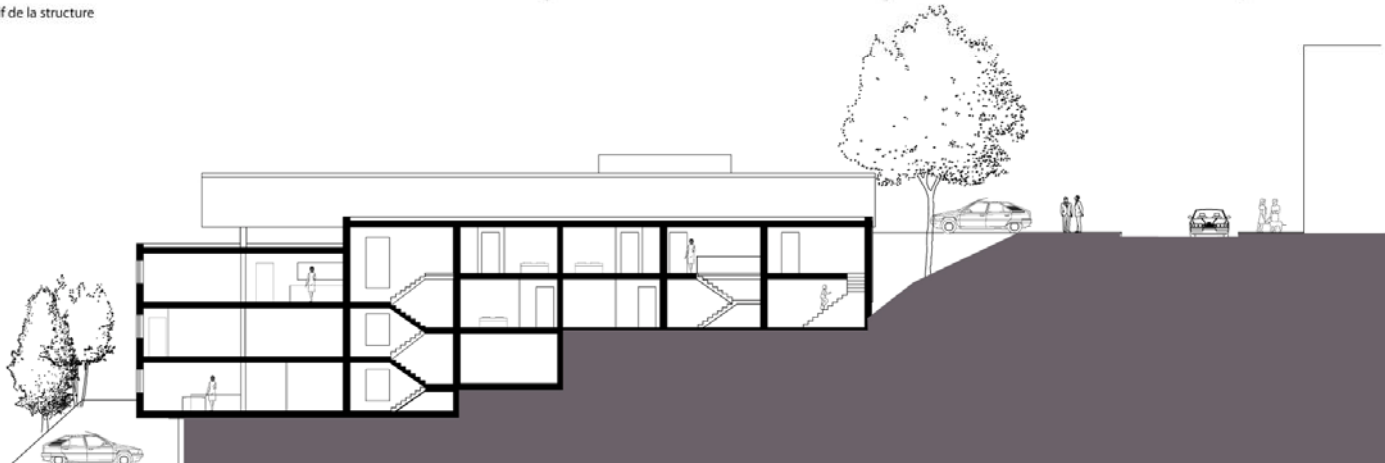

Deuxième niveau Bâtiment - Sud ech : 1/200°

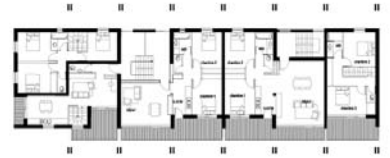

Deuxième niveau Bâtiment Nord - ech : 1/200°




Premier niveau Bâtiment Sud - ech : 1/200°



Premier niveau Bâtiment Nord - ech : 1/200°



Rez-de-chaussée Bâtiment Sud - ech : 1/200°

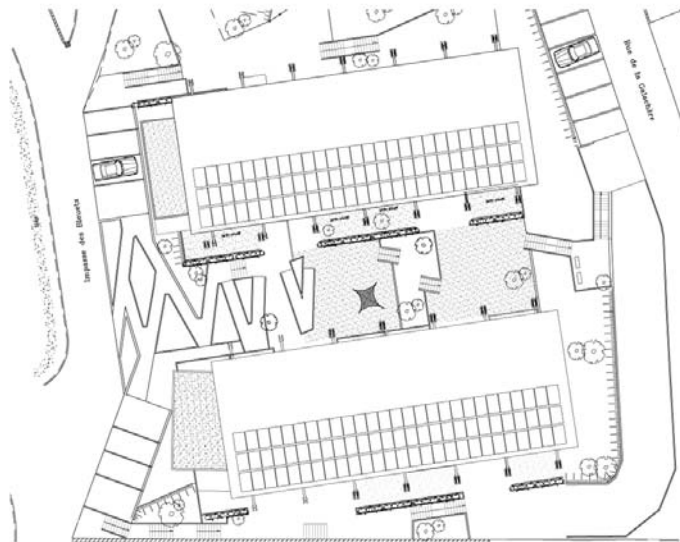

Plan masse - ech : 1/500°



Rez-de-chaussée Bâtiment Nord - ech : 1/200°

